


Gespiegelde variant (Ams)
 Bouwnummers: 5, 9, 39, 41

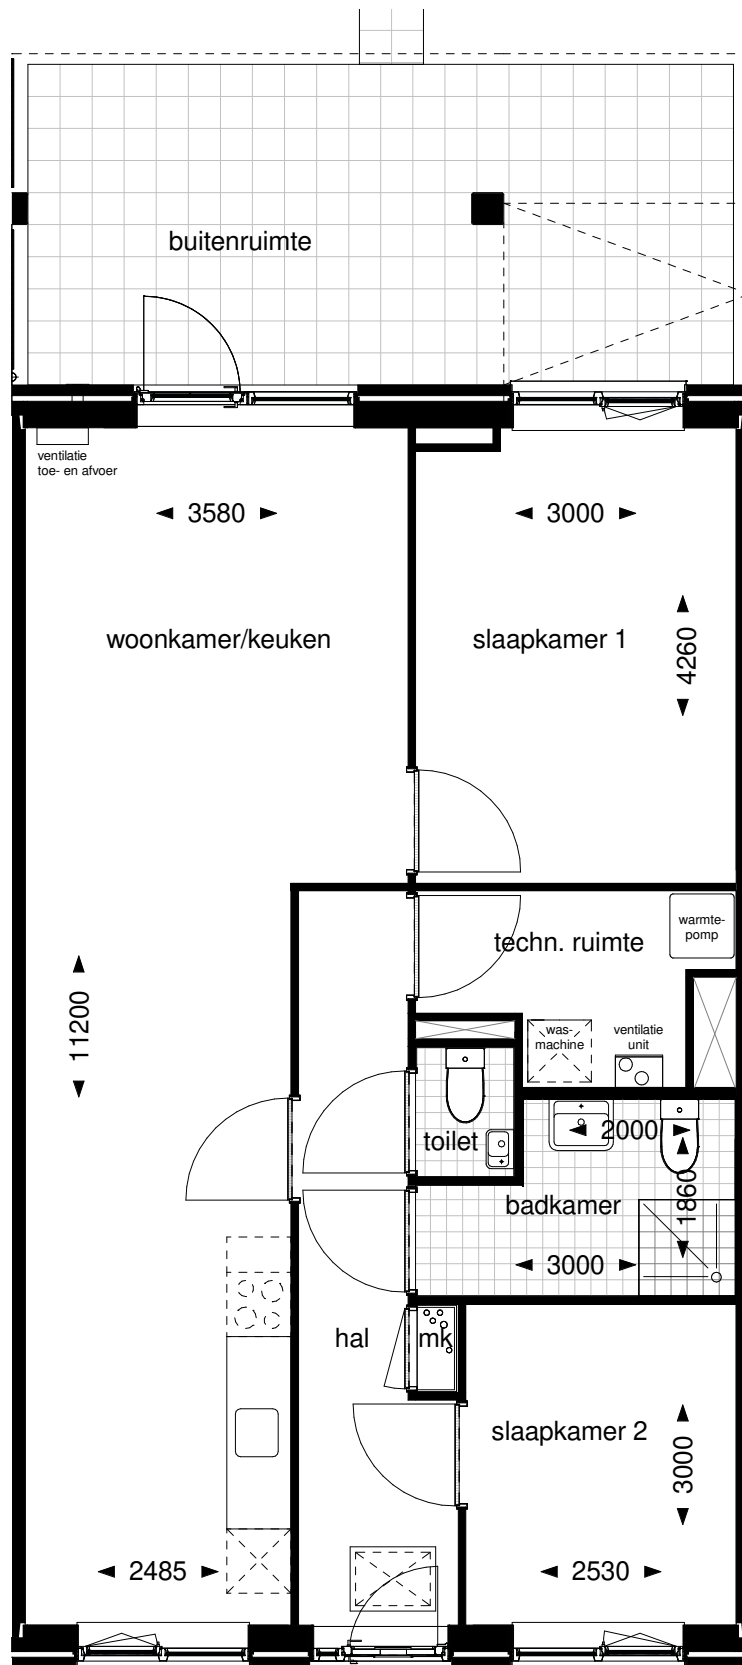

WONINGBOUWVERENIGING
Hoek van Holland

Project:	nwb Prins Hendrikstraat
Bladomschrijving:	Type Am
Bouwnummers:	2, 4, 6, 8, 38, 42
Bladnummer:	VT-T01
Schaal:	1:50 (bij print op A3)
Datum:	16-04-2021



WONINGBOUWVERENIGING
Hoek van Holland

Project: nwb Prins Hendrikstraat


Bladomschrijving: Type Avs

Bouwnummers: 3, 7, 37

Bladnummer: VT-T04

Schaal: 1:50 (bij print op A3)

Datum: 16-04-2021

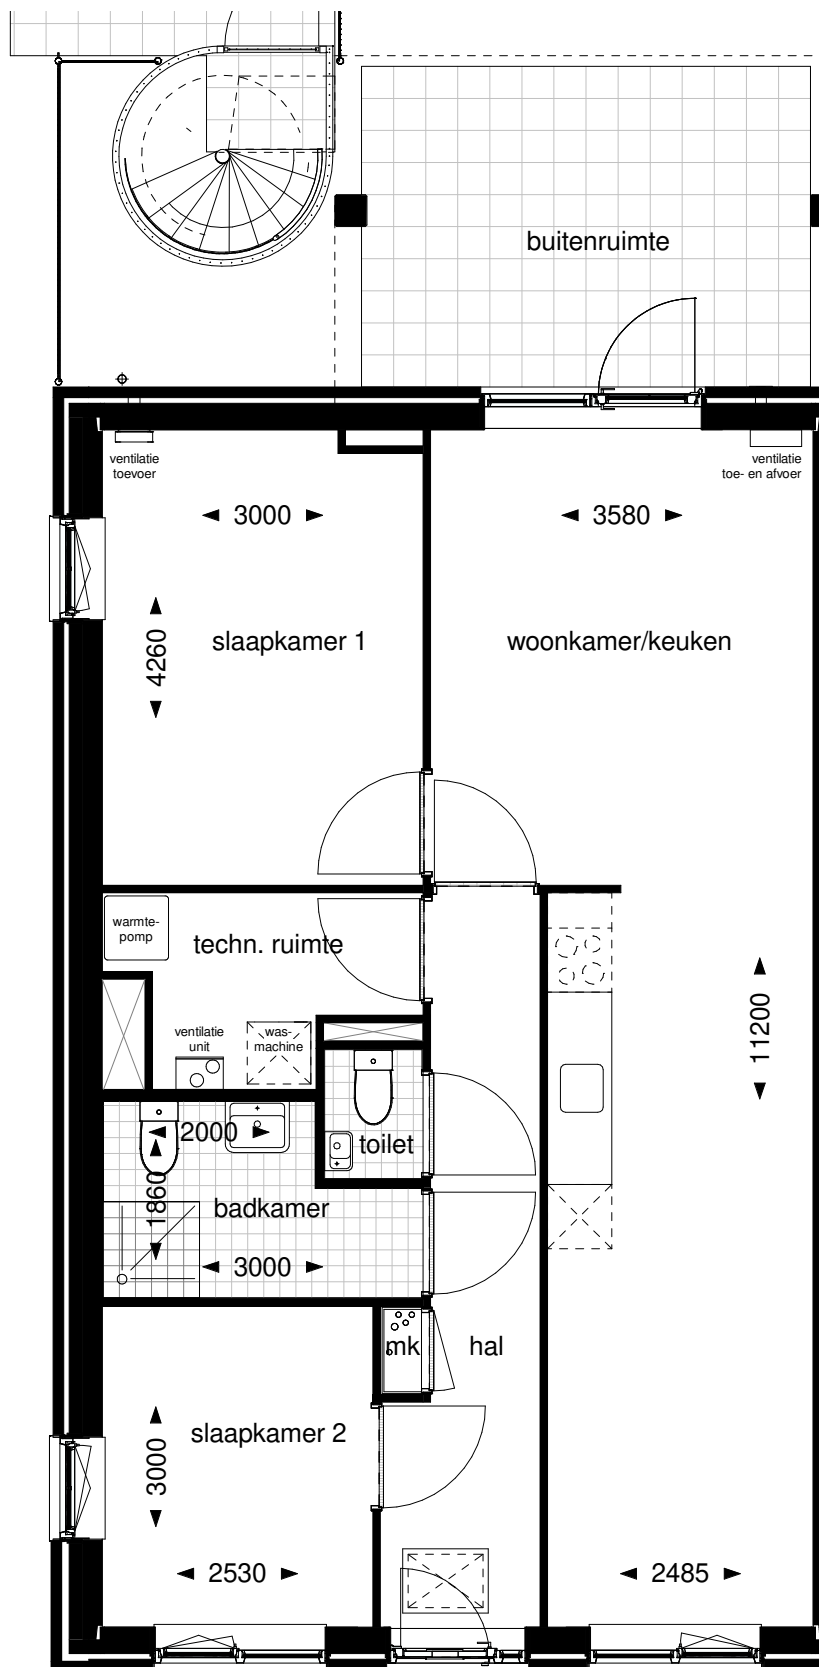

WONINGBOUWVERENIGING
Hoek van Holland

Project: nwb Prins Hendrikstraat


Bladomschrijving: Type AH2m

Bouwnummers: 36

Bladnummer: VT-T06

Schaal: 1:50 (bij print op A3)

Datum: 16-04-2021

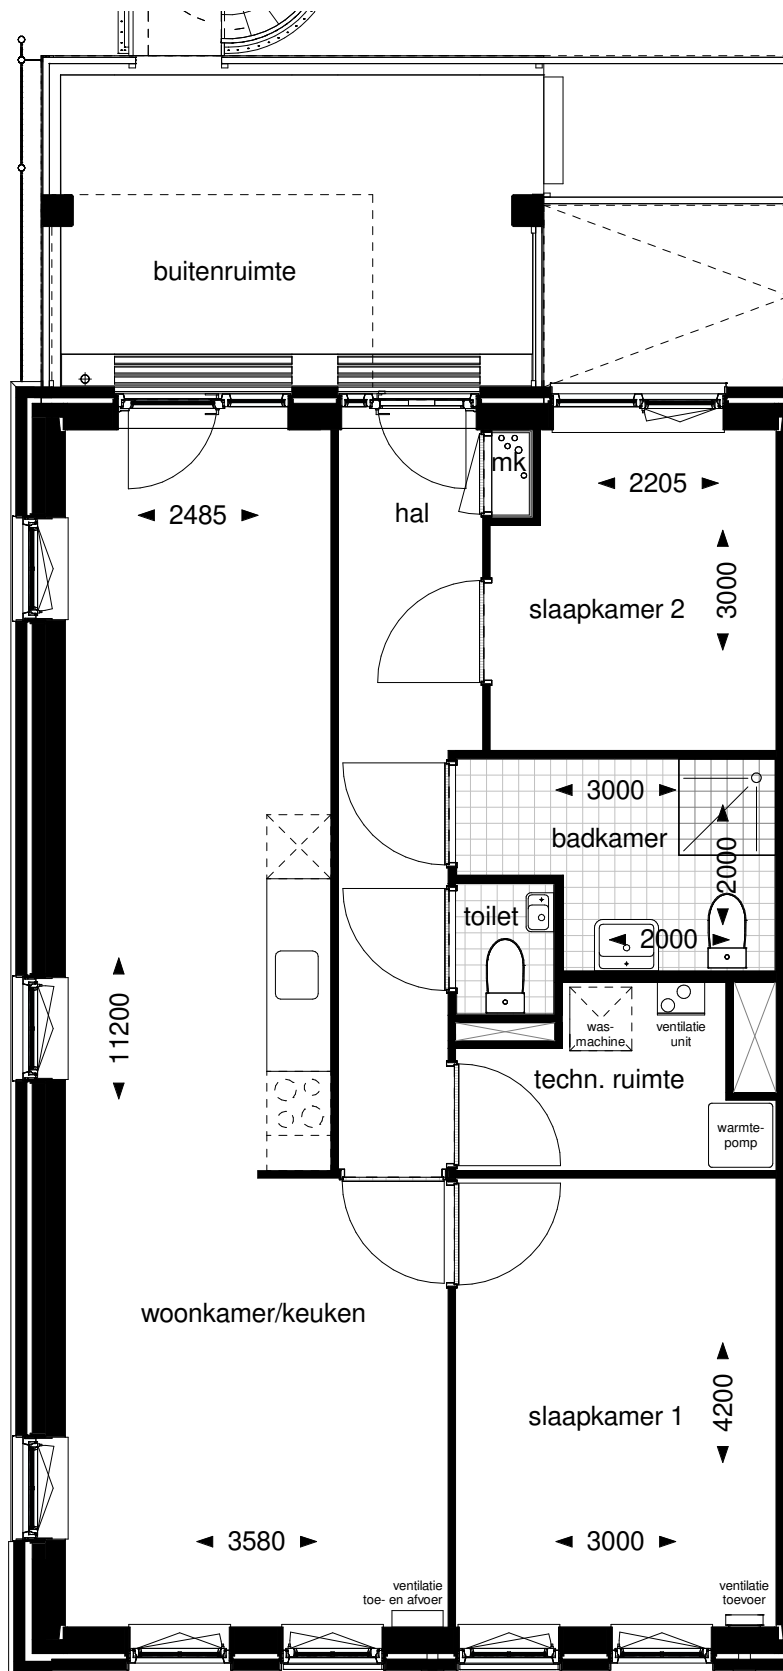

WONINGBOUWVERENIGING
Hoek van Holland

Project: nwb Prins Hendrikstraat


Bladomschrijving: Type BH1ms

Bouwnummers: 12, 24

Bladnummer: VT-T12

Schaal: 1:50 (bij print op A3)

Datum: 16-04-2021

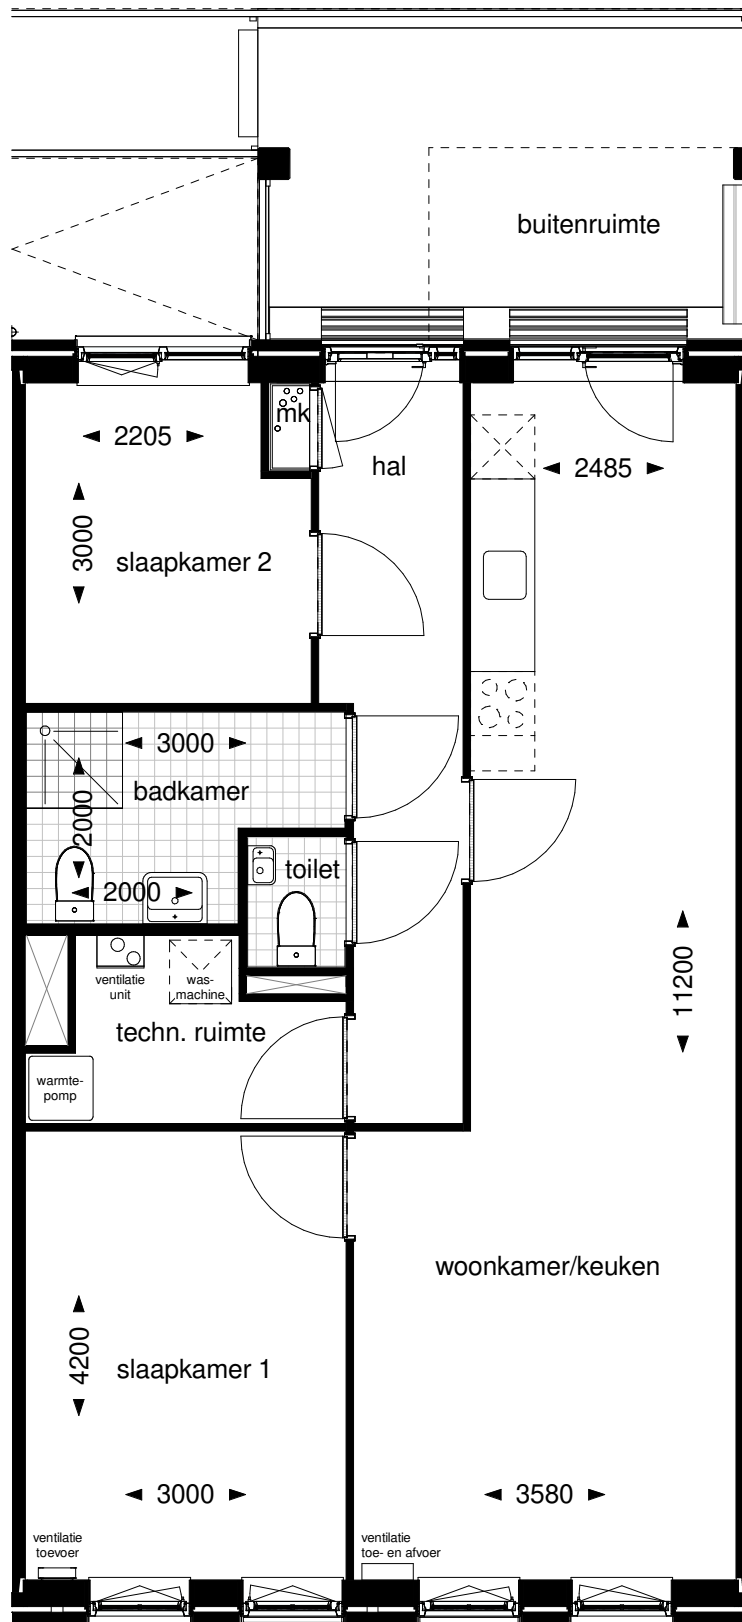


Gespiegelde variant (Bas)

Bouwnummers: 14, 21, 26, 33,
50, 52, 65, 67



WONINGBOUWVERENIGING
Hoek van Holland

Project:	nwb Prins Hendrikstraat
Bladomschrijving:	Type Ba
Bouwnummers:	13, 17, 18, 22, 25, 27, 29, 30, 34, 49, 64
Bladnummer:	VT-T10
Schaal:	1:50 (bij print op A3)
Datum:	16-04-2021

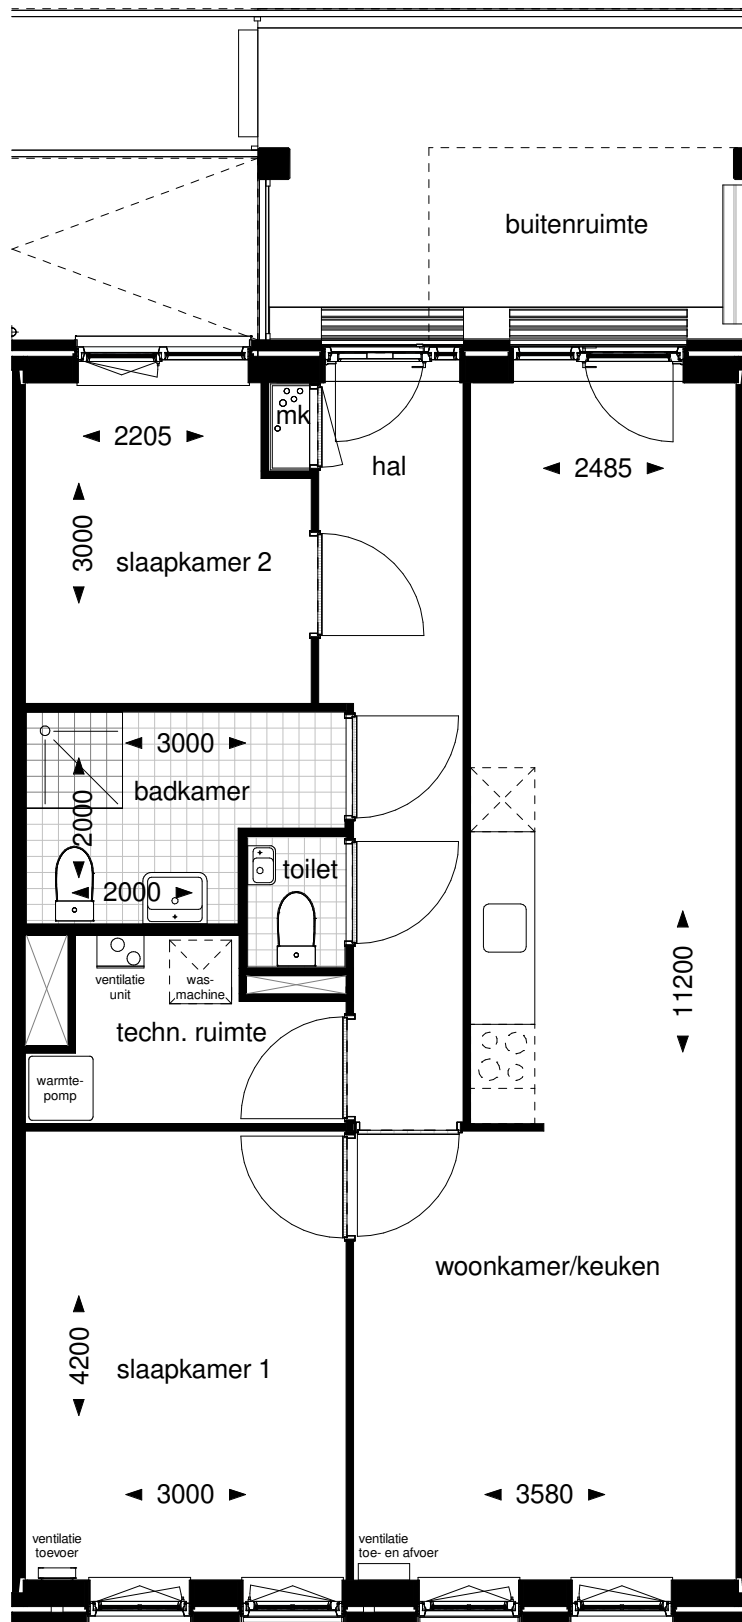

Gespiegelde variant (Bms)

Bouwnummers: 16, 19, 28, 31,
48, 63



WONINGBOUWVERENIGING
Hoek van Holland

Project: nwb Prins Hendrikstraat


Bladomschrijving: Type Bm

Bouwnummers: 15, 20, 32, 51, 53, 66, 68

Bladnummer: VT-T08

Schaal: 1:50 (bij print op A3)

Datum: 16-04-2021

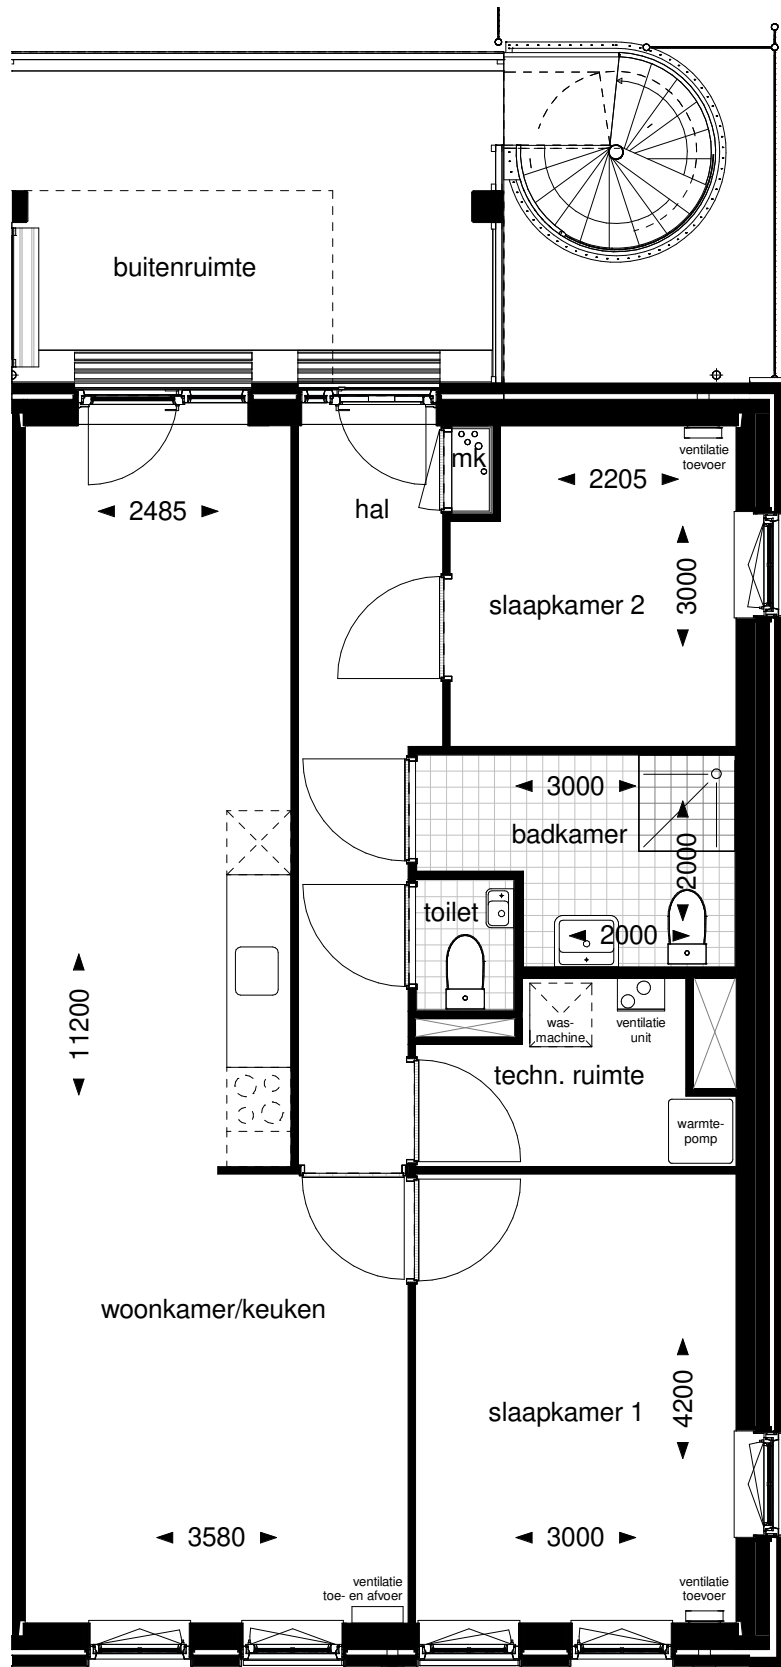

WONINGBOUWVERENIGING
Hoek van Holland

Project: nwb Prins Hendrikstraat


Bladomschrijving: Type BH2ms

Bouwnummers: 23, 35

Bladnummer: VT-T14

Schaal: 1:50 (bij print op A3)

Datum: 16-04-2021

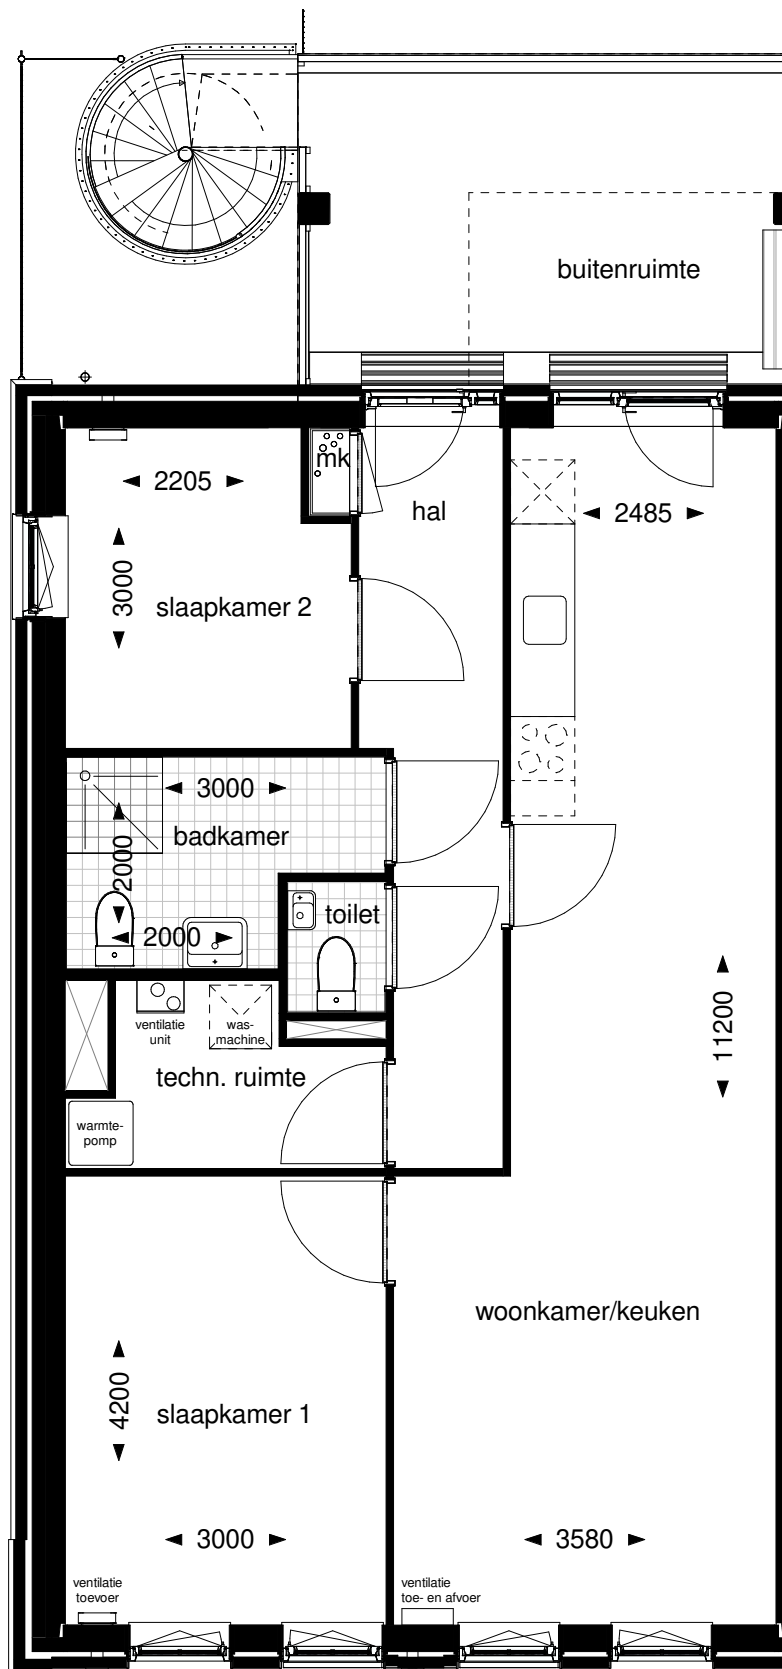

WONINGBOUWVERENIGING
Hoek van Holland

Project: nwb Prins Hendrikstraat


Bladomschrijving: Type BH2a

Bouwnummers: 47, 62

Bladnummer: VT-T13

Schaal: 1:50 (bij print op A3)

Datum: 16-04-2021

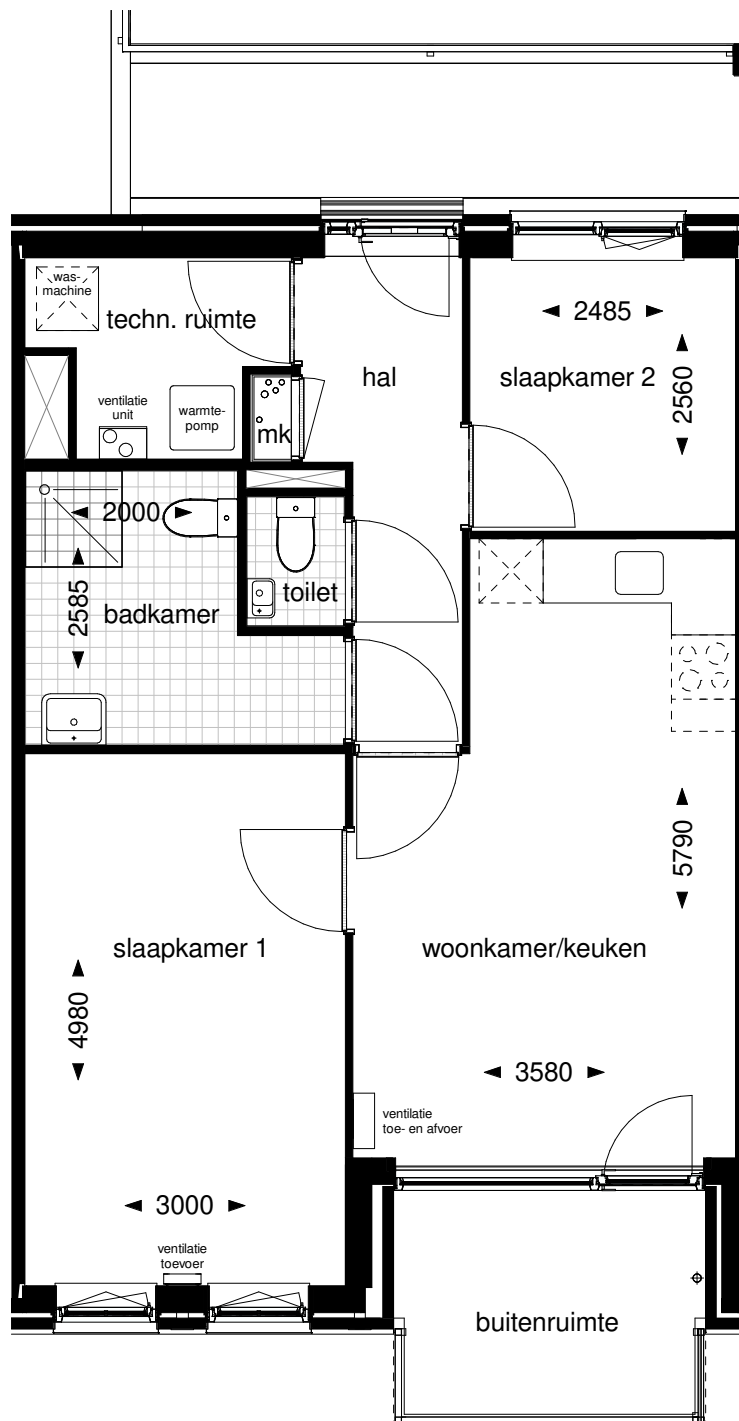


Gespiegelde variant (Ds)
 Bouwnummers: 57, 72



WONINGBOUWVERENIGING
Hoek van Holland

Project:	nwb Prins Hendrikstraat
Bladomschrijving:	Type D
Bouwnummers:	56, 71
Bladnummer:	VT-T21
Schaal:	1:50 (bij print op A3)
Datum:	16-04-2021

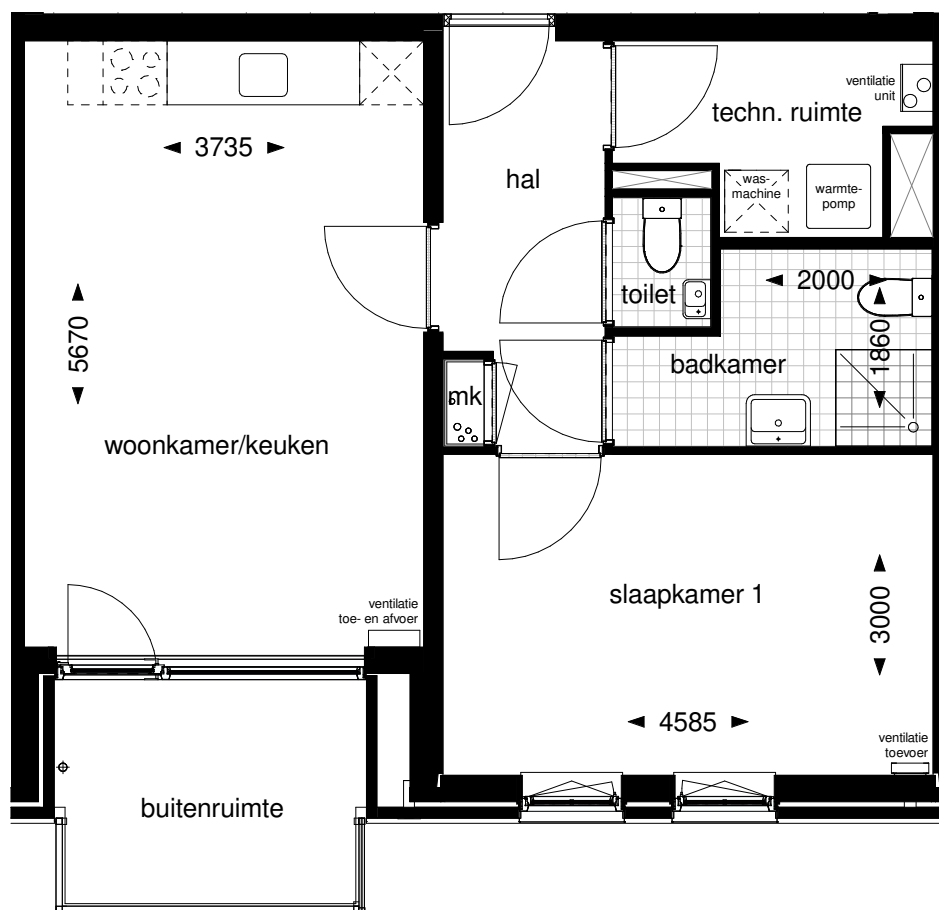

WONINGBOUWVERENIGING
Hoek van Holland

Project: nwb Prins Hendrikstraat

Bladomschrijving: Type E

Bouwnummers: 55, 70

Bladnummer: VT-T23

Schaal: 1:50 (bij print op A3)

Datum: 16-04-2021