






Begane grond


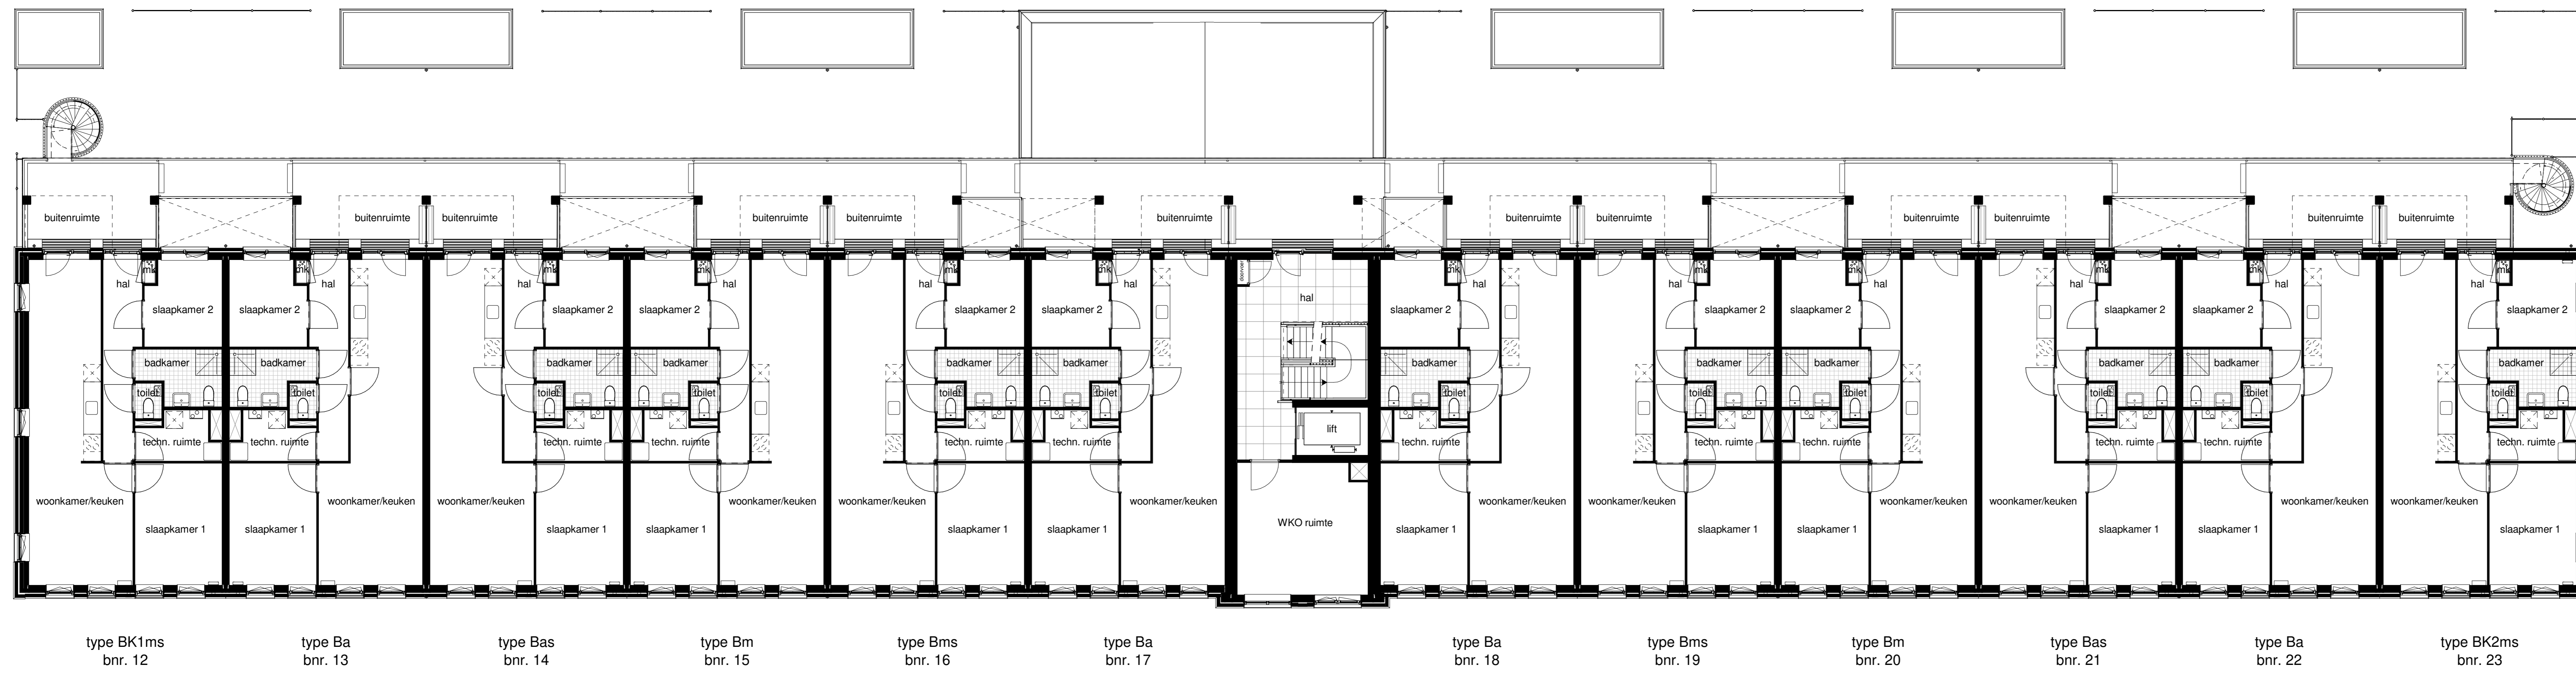


Eerste verdieping

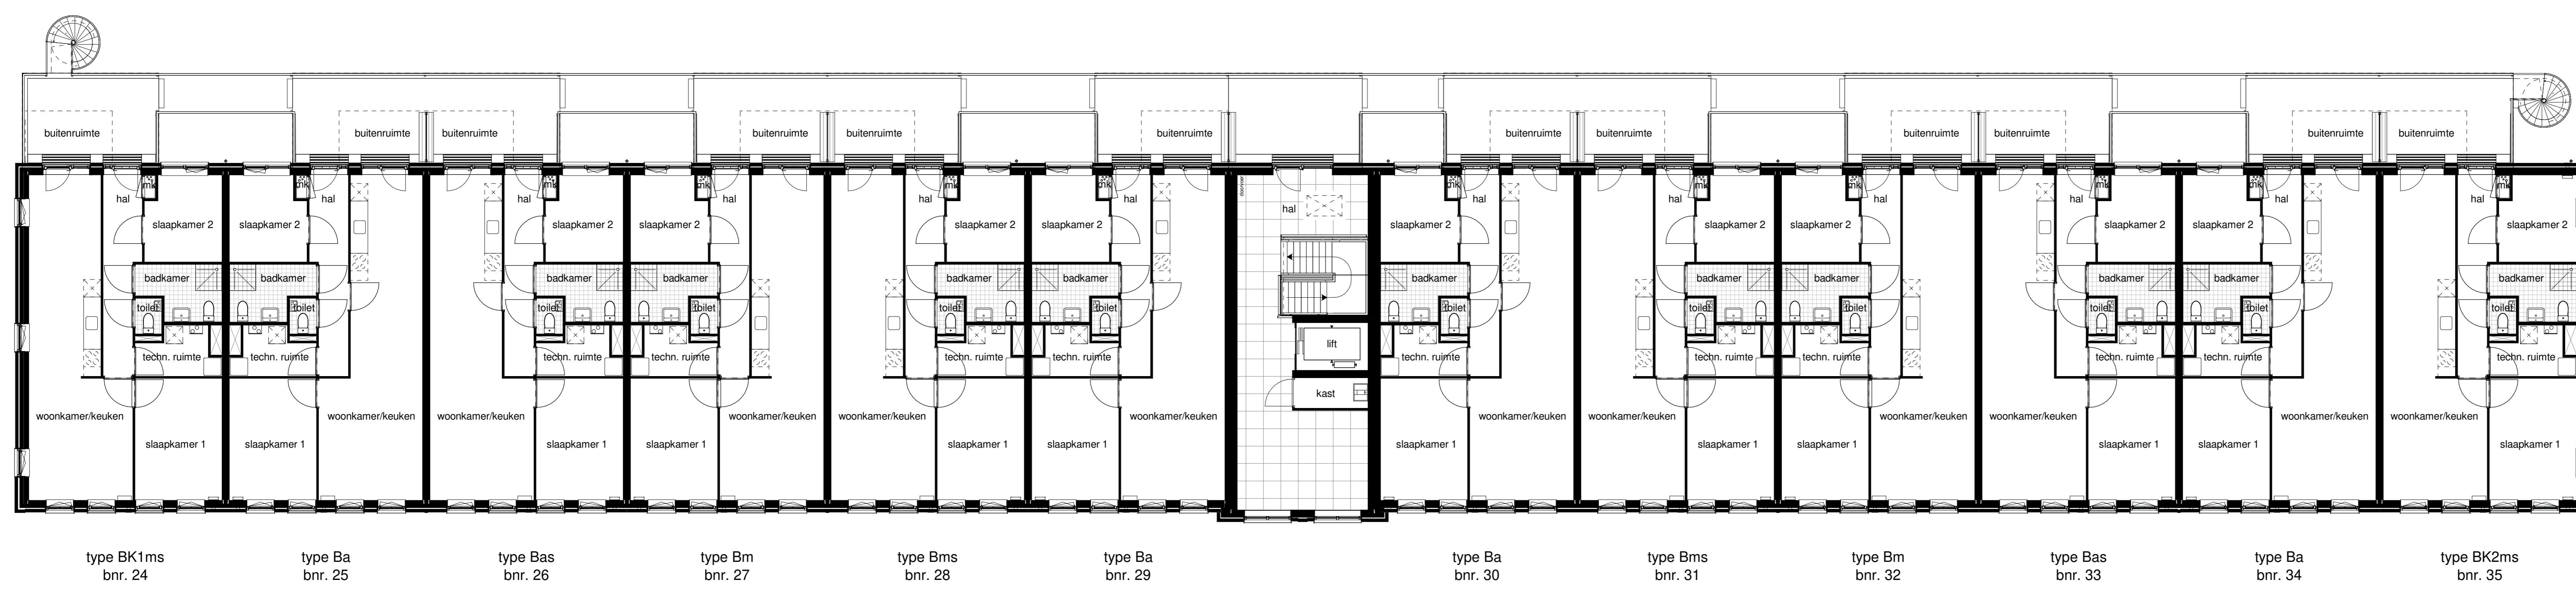

Tweede verdieping

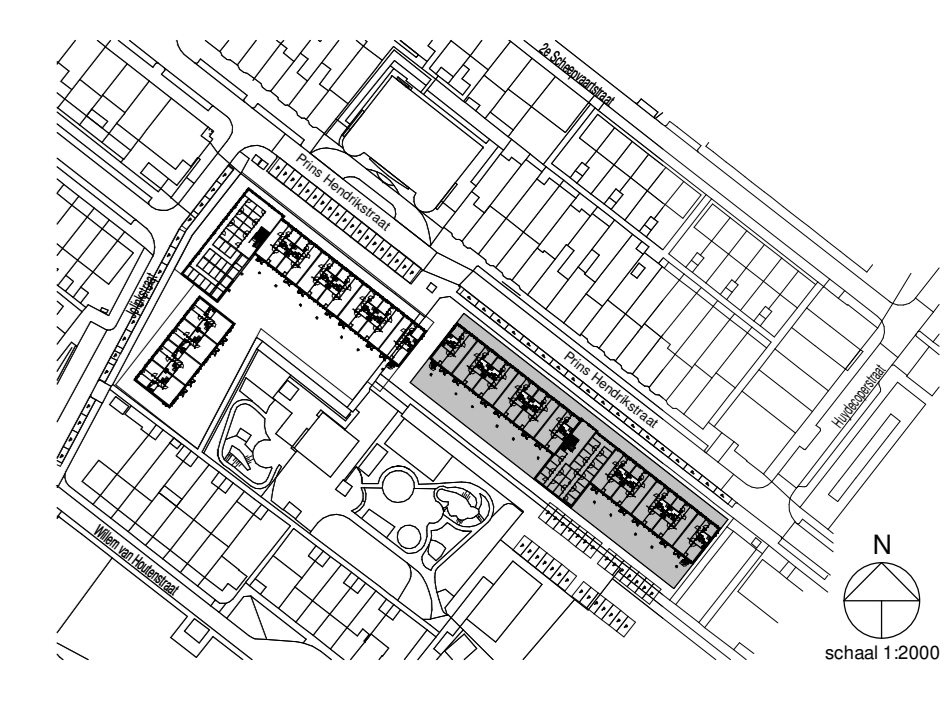

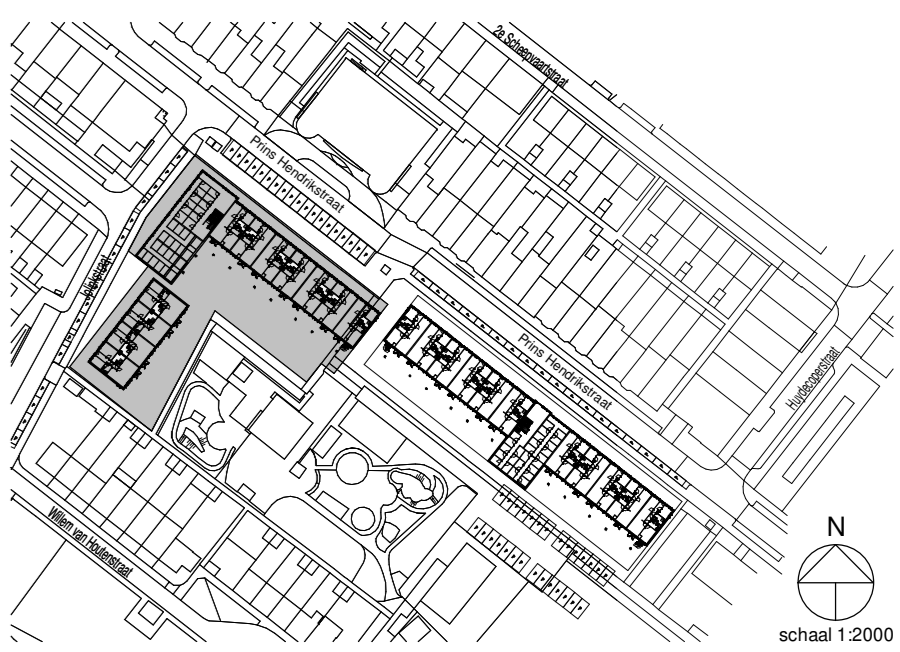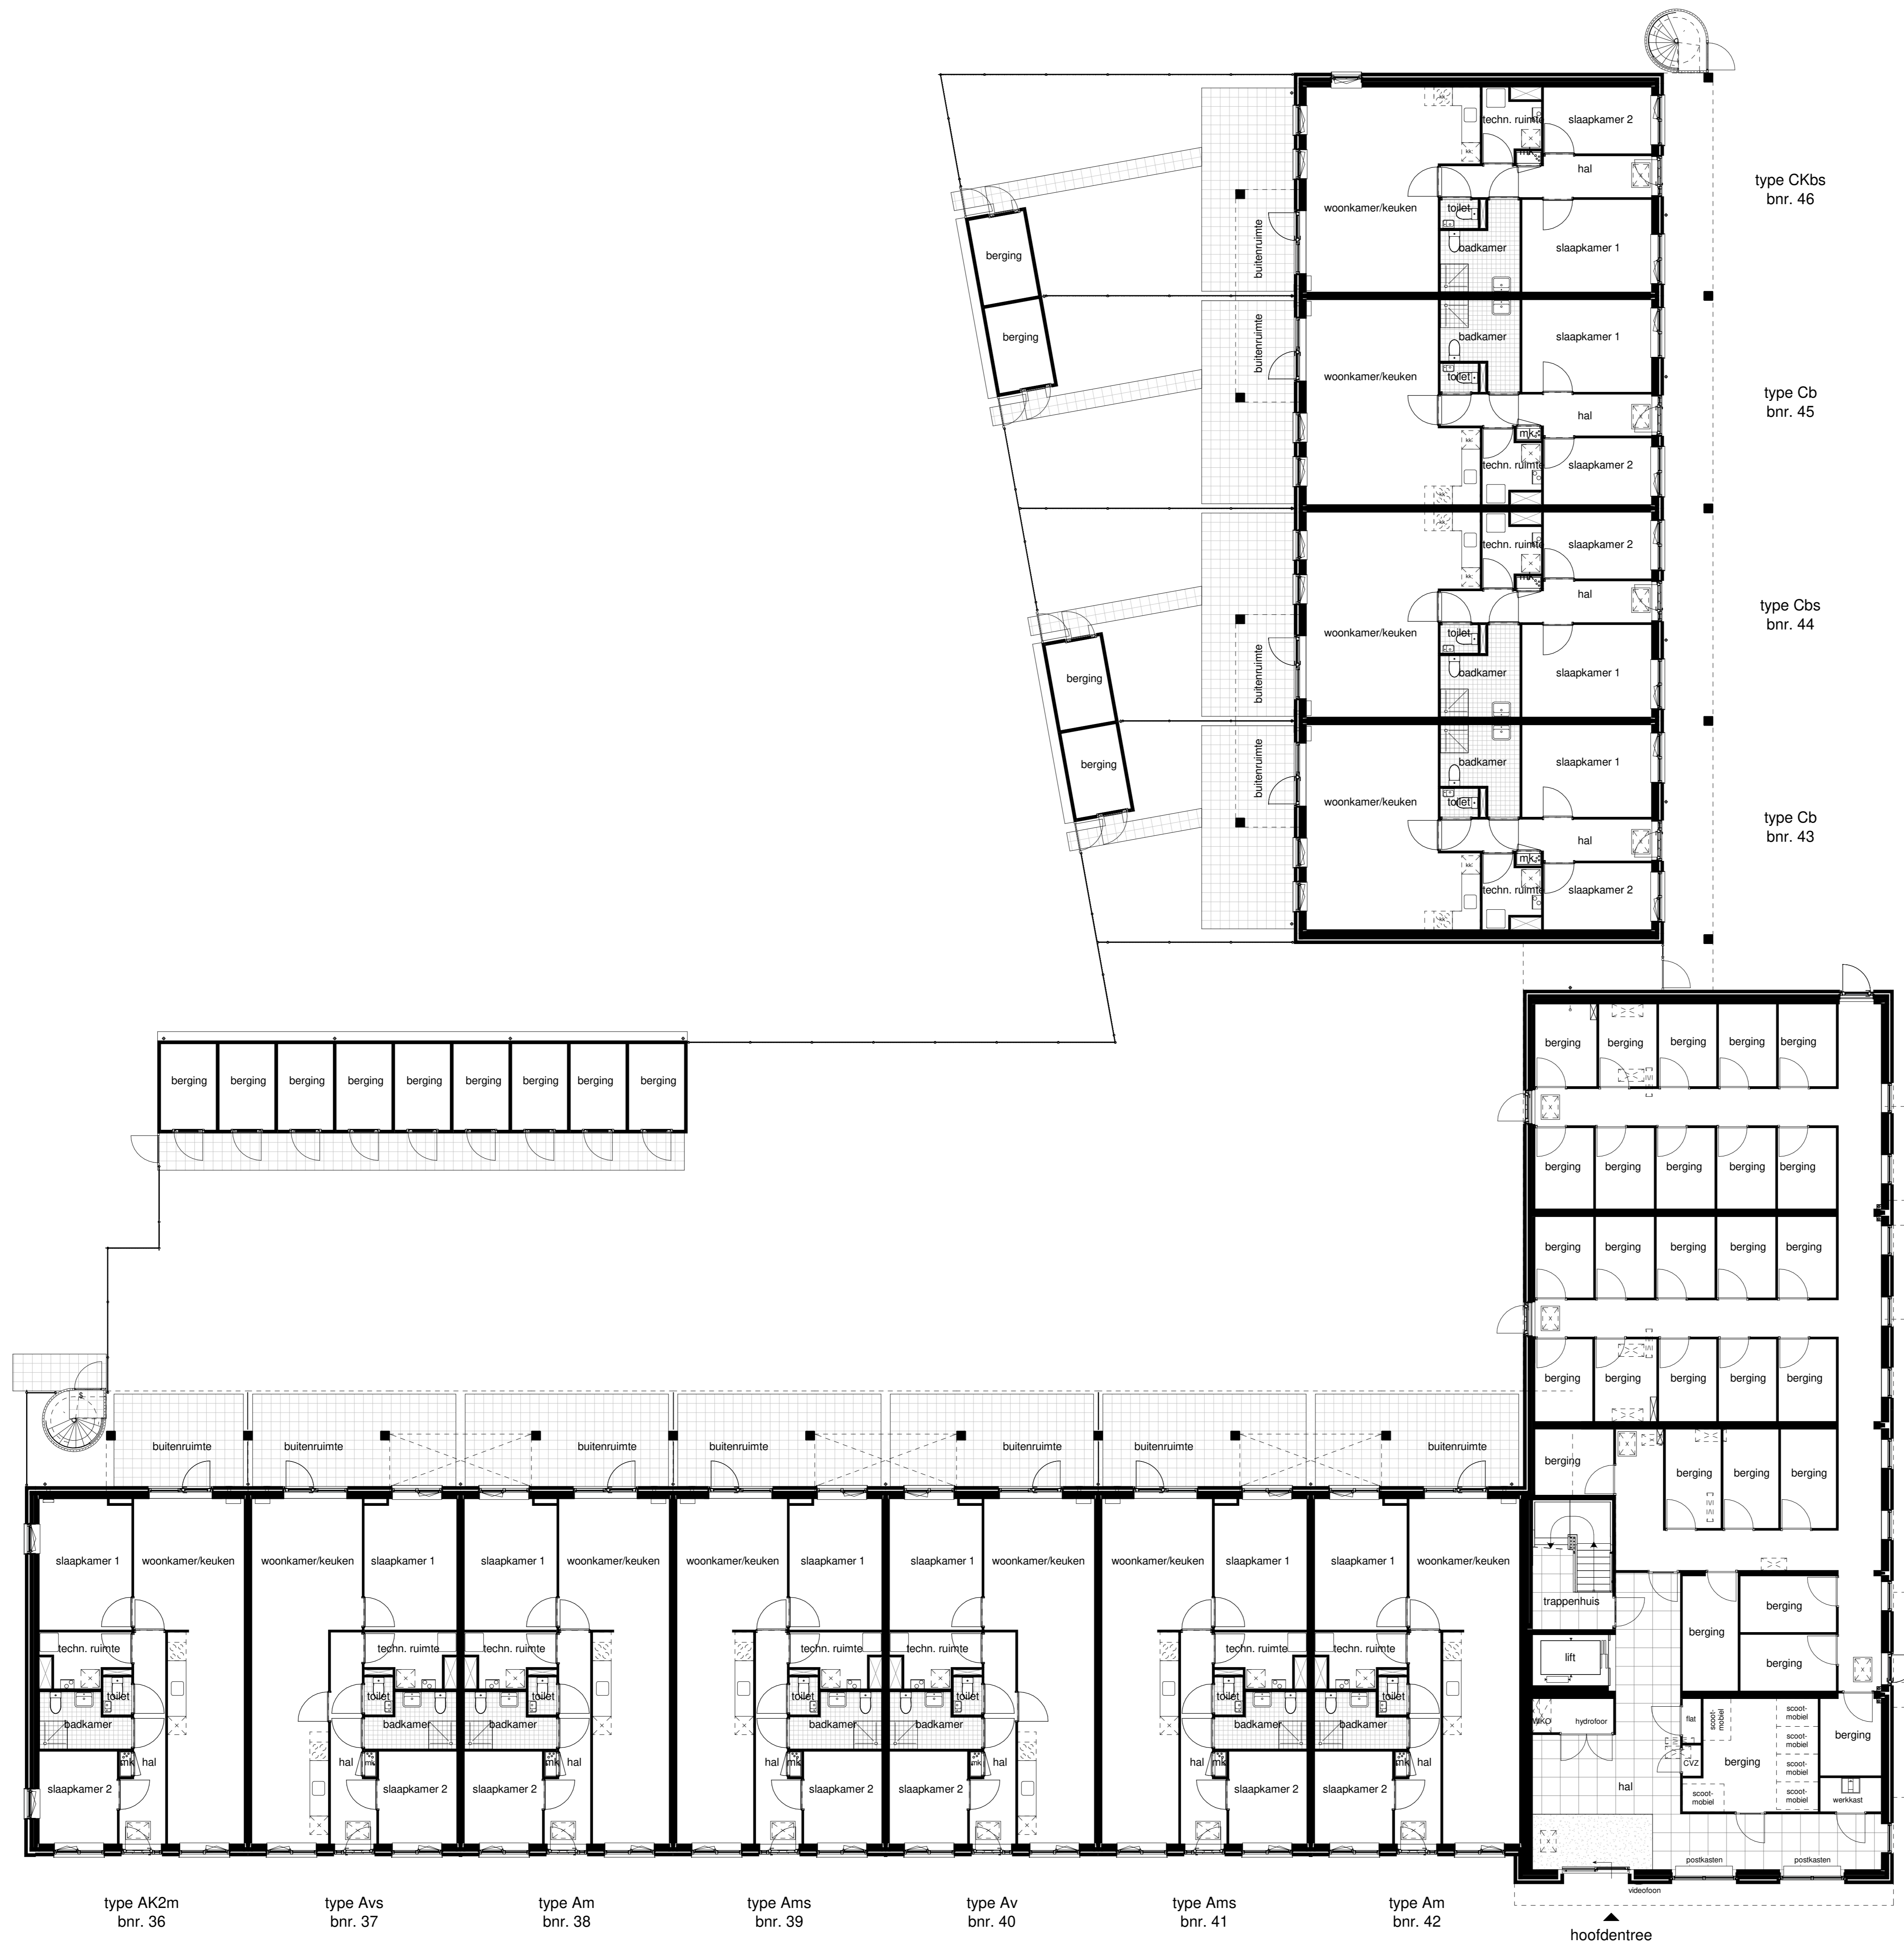

Project: nwb Prins Hendrikstraat  
 Bladomschrijving: Begane grond Blok 2  
 Bouwnummers: 36 t/m 46  
 Bladnummer: VT-P02  
 Schaal: 1:100  
 Datum: 16-04-2021

